




Ansicht Nord

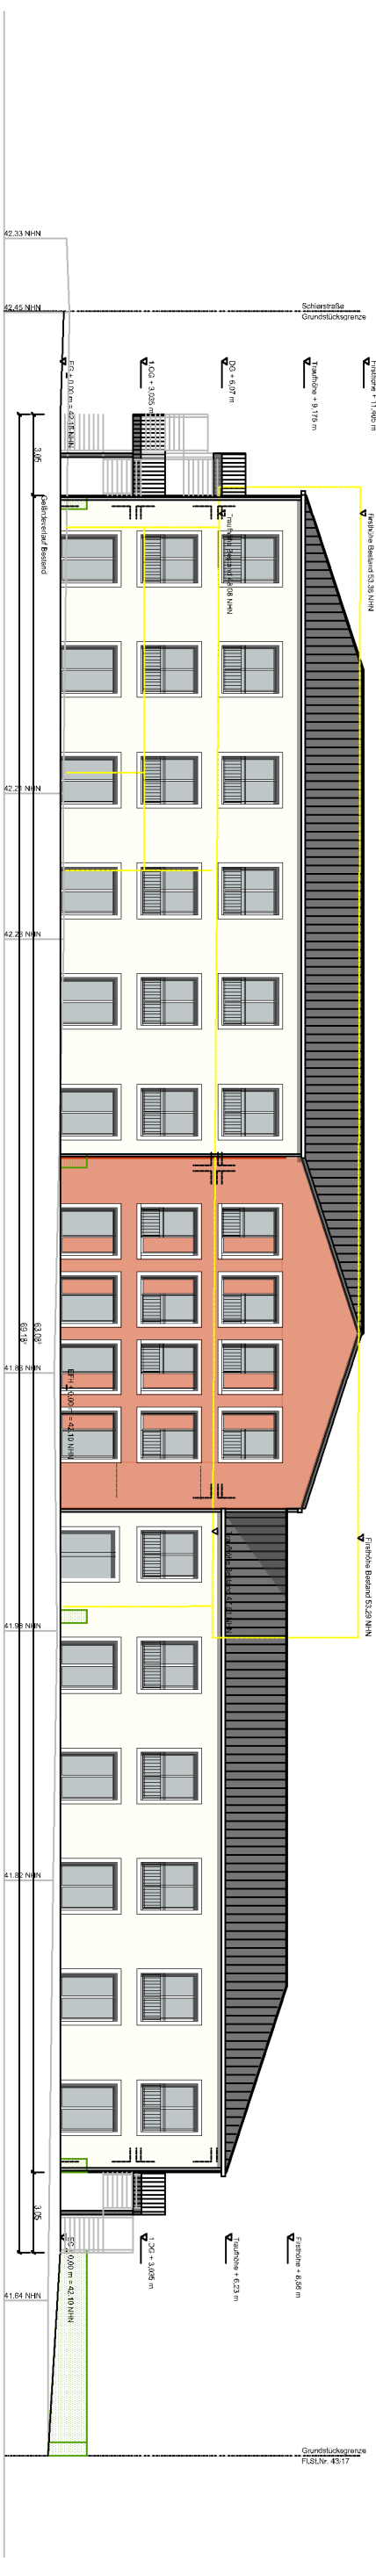

Ansicht Süd // Wilhelm-Suh-Strasse

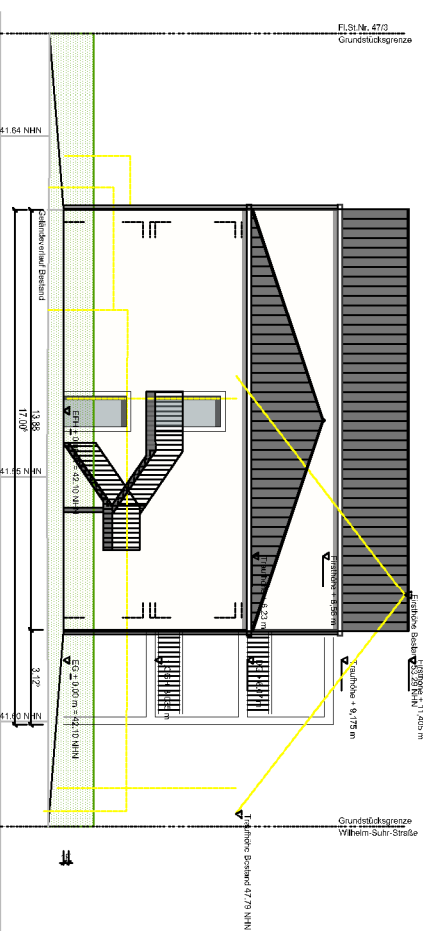

Ansicht West

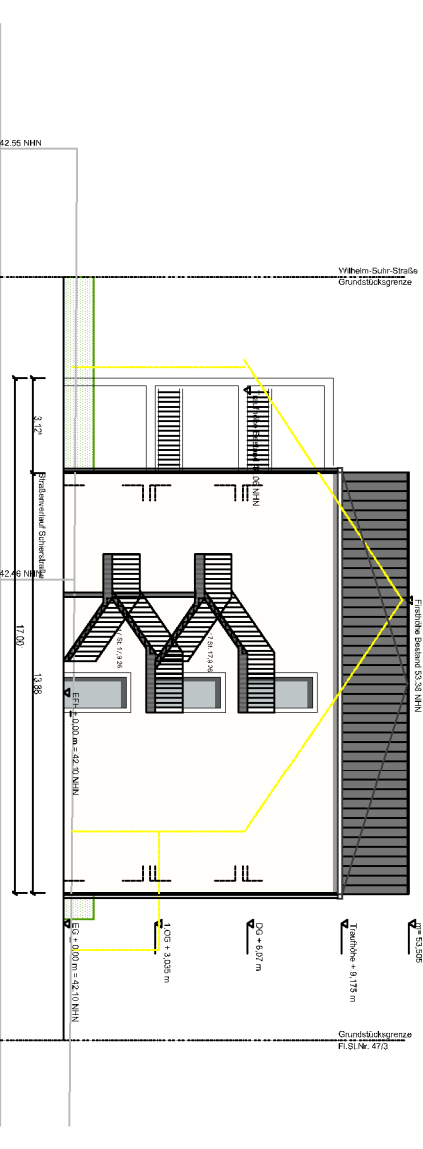

Ansicht Ost // Schierstraße

Bauleitplanung des Flecken Hegenburg  
 Samtgemeinde Sachsenhagen - Landkreis Schaumburg  
 Vorhabenbezogener Bebauungsplan Nr. 3  
 "Seniorenwohn- und -pflegeheim Schierstraße"  
 mit Vorhaben- und Erschließungsplan einschl. "Teilaufhebung des  
 Bebauungsplans Nr.6 "in den Hülen"

**Architekten BKSP**  
 Grabau Obermann Ronczka  
 und Partner mbB  
 Freundallee 13, 30173 Hannover  
 Tel. +49 (511) 2888 101  
 Fax: +49 (511) 2888 191

**Bauherr:**  
 Wolmann-Kaschube GmbH & Co.KG  
 Schlossstraße 10 31558 Hegenburg  
 Tel. +49 (5033) 981 990  
**Projekt:**  
 Abruch & Ersatzneubau  
 Seniorenwohn- und Pflegeheim  
 Schierstraße

**Planungsphase:**  
 Entwurfsplanung  
**Planbezeichnung:**  
 Ansichten

**Index:**  
 Datum: 17.09.2018  
 Gezeichnet: BS  
 Blattgröße: DIN A3  
 Maßstab: 1:250

**Proj.-Nr. 17.011.01**  
**VORABZUG**  
 Zeichn.-Nr. VEP 03/04